

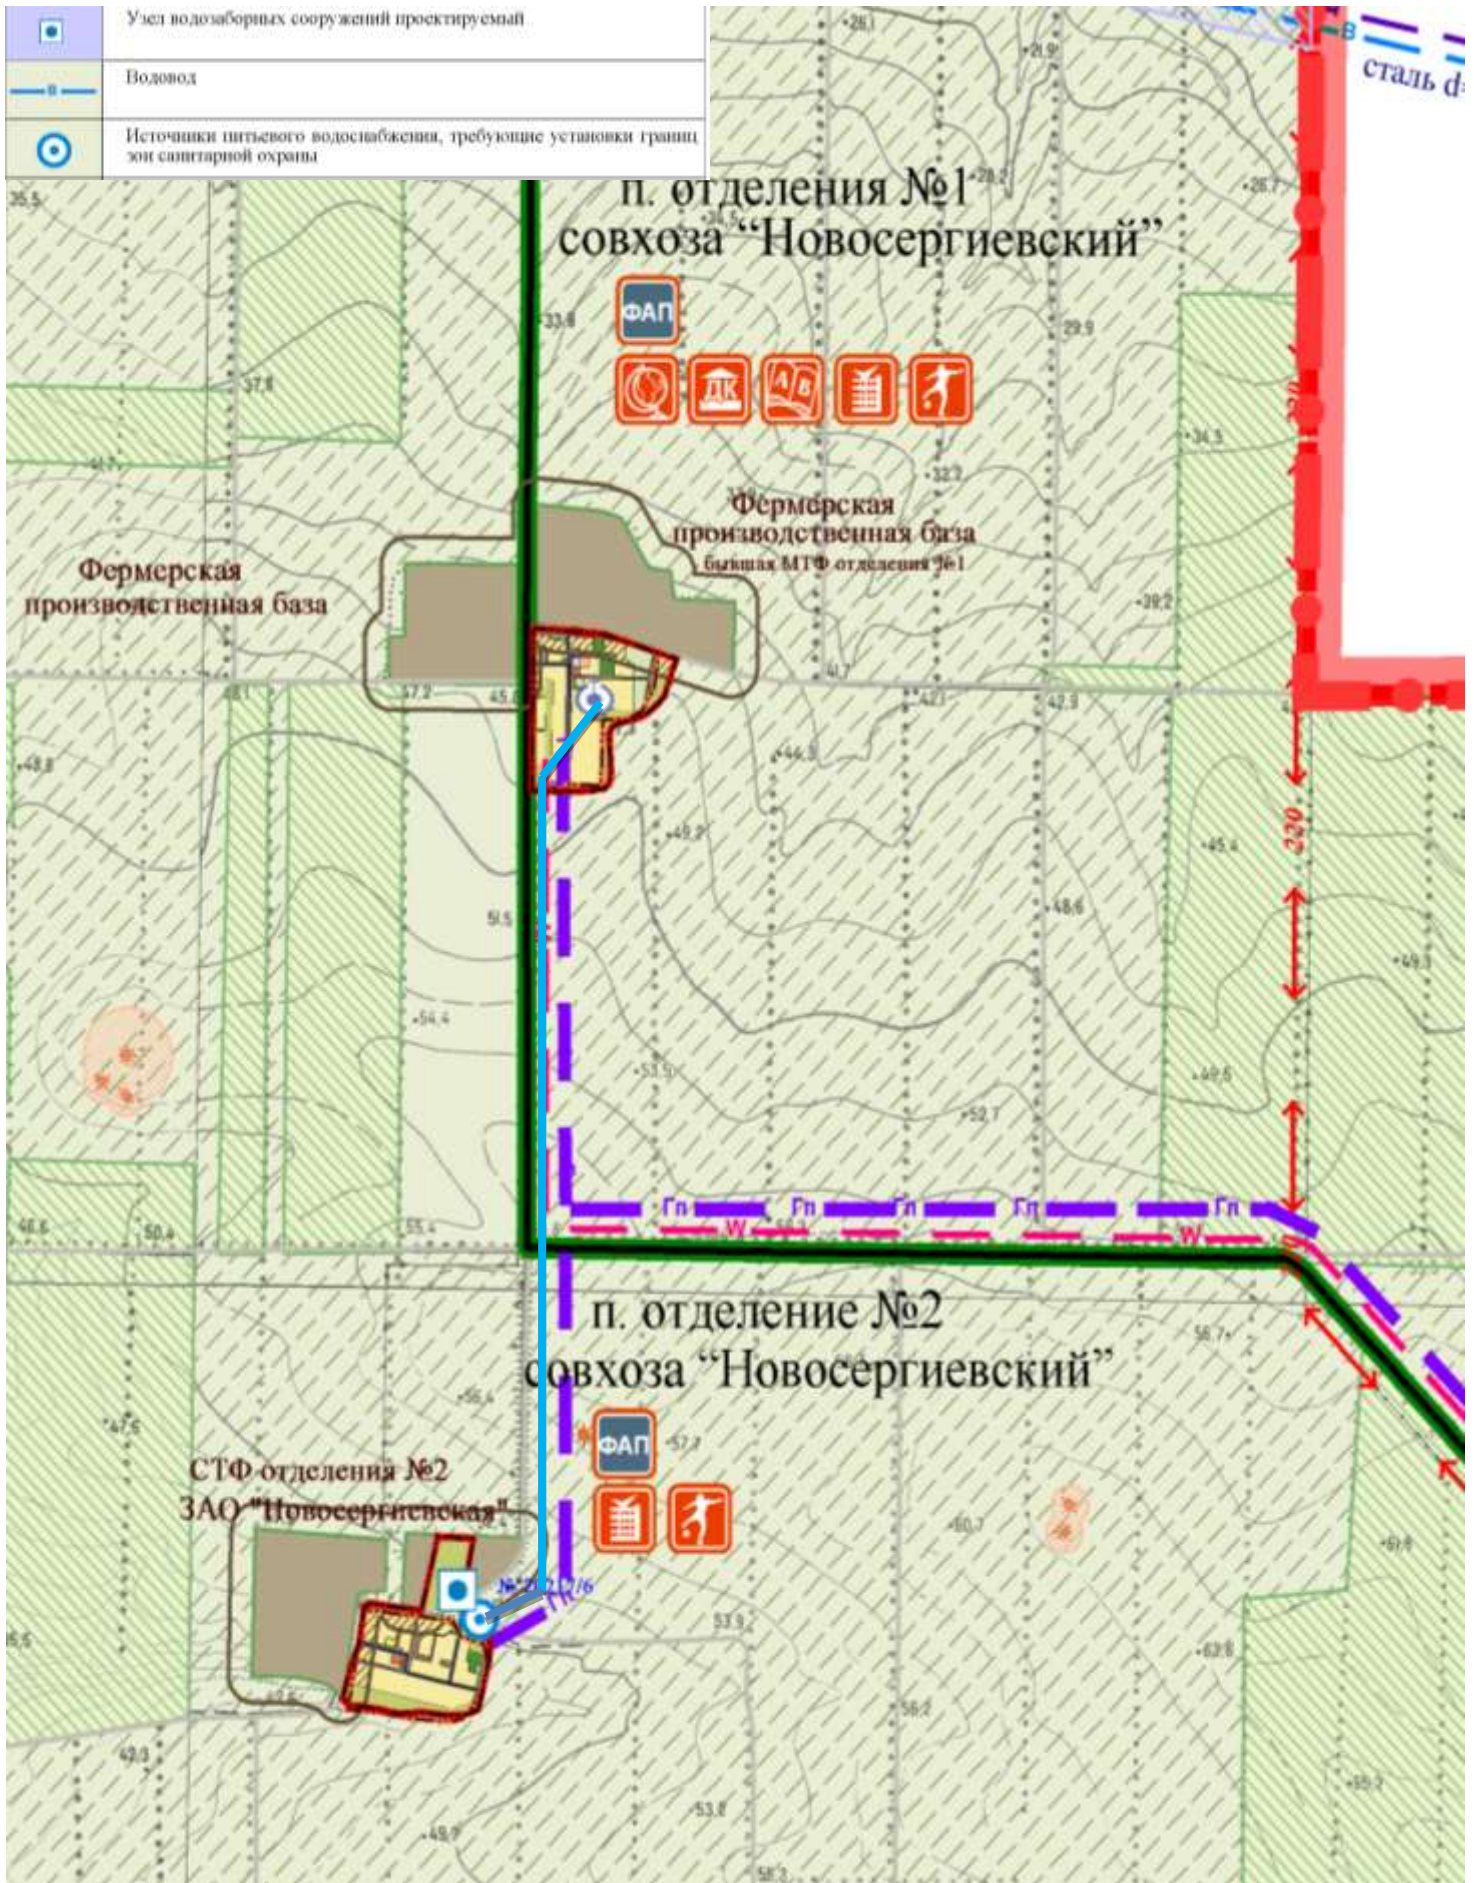
	Узел водозаборных сооружений проектируемый
	Водовод
	Источники питьевого водоснабжения, требующие установки границ зон санитарной охраны



Масштаб 1:5000